

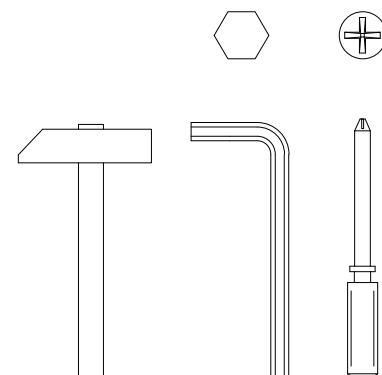
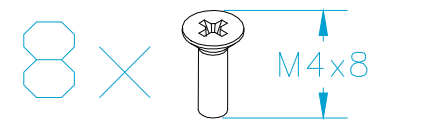
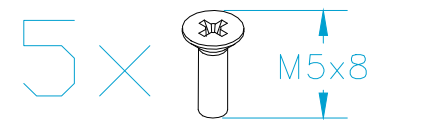
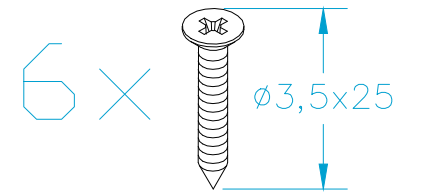
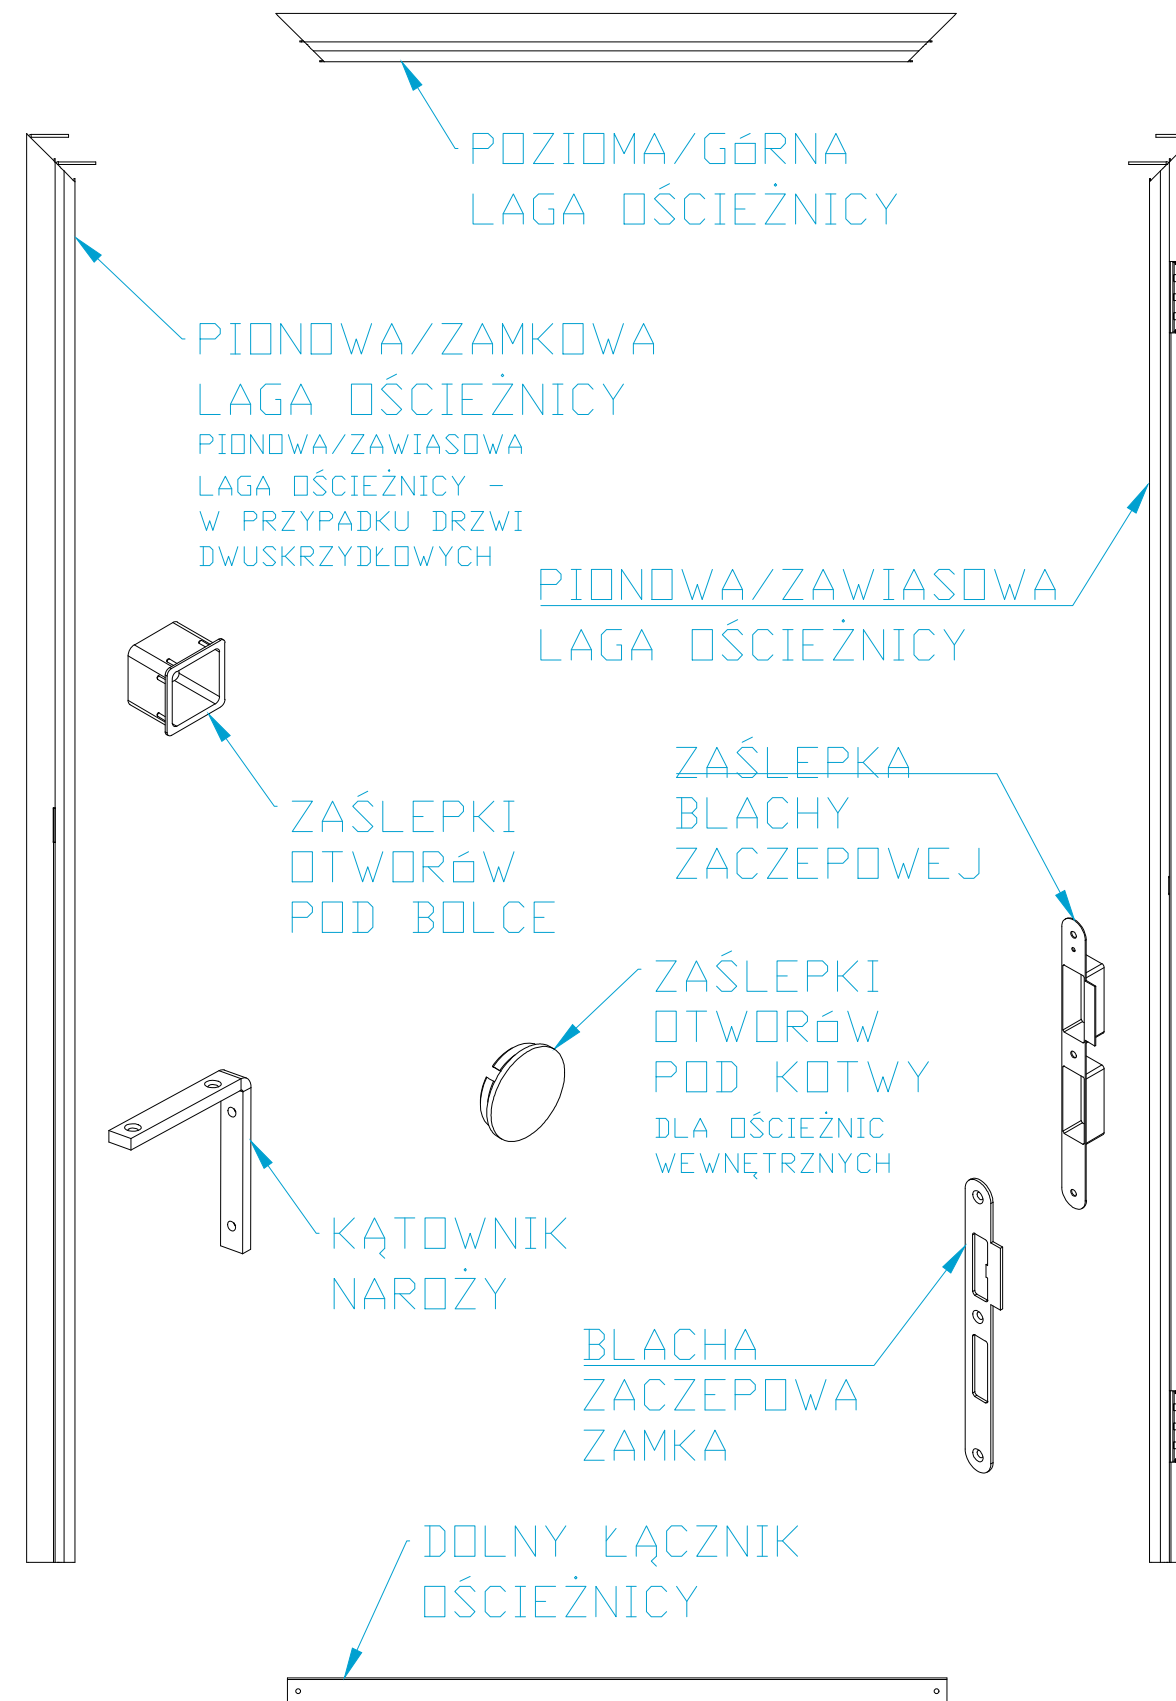
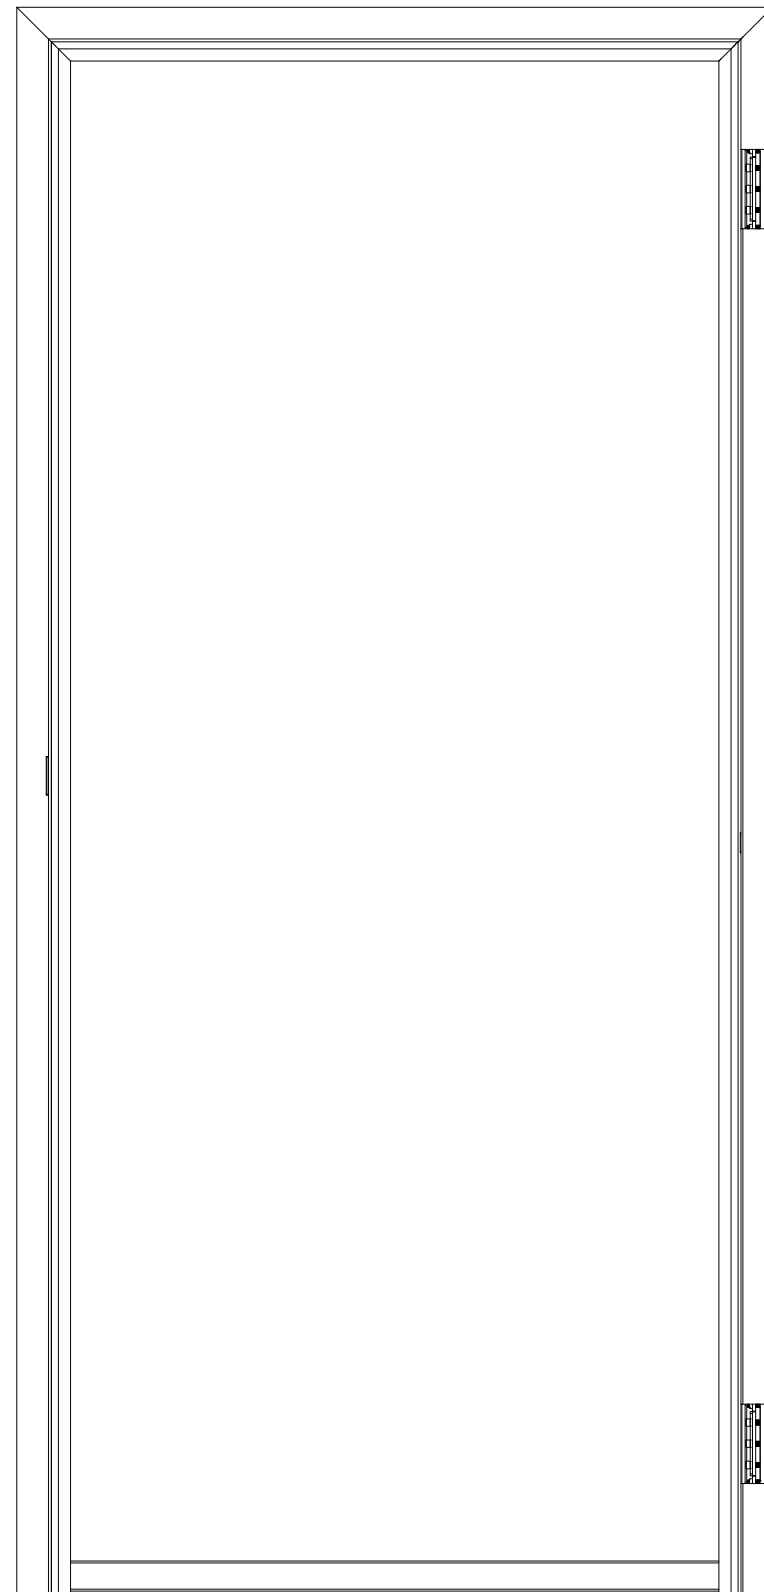
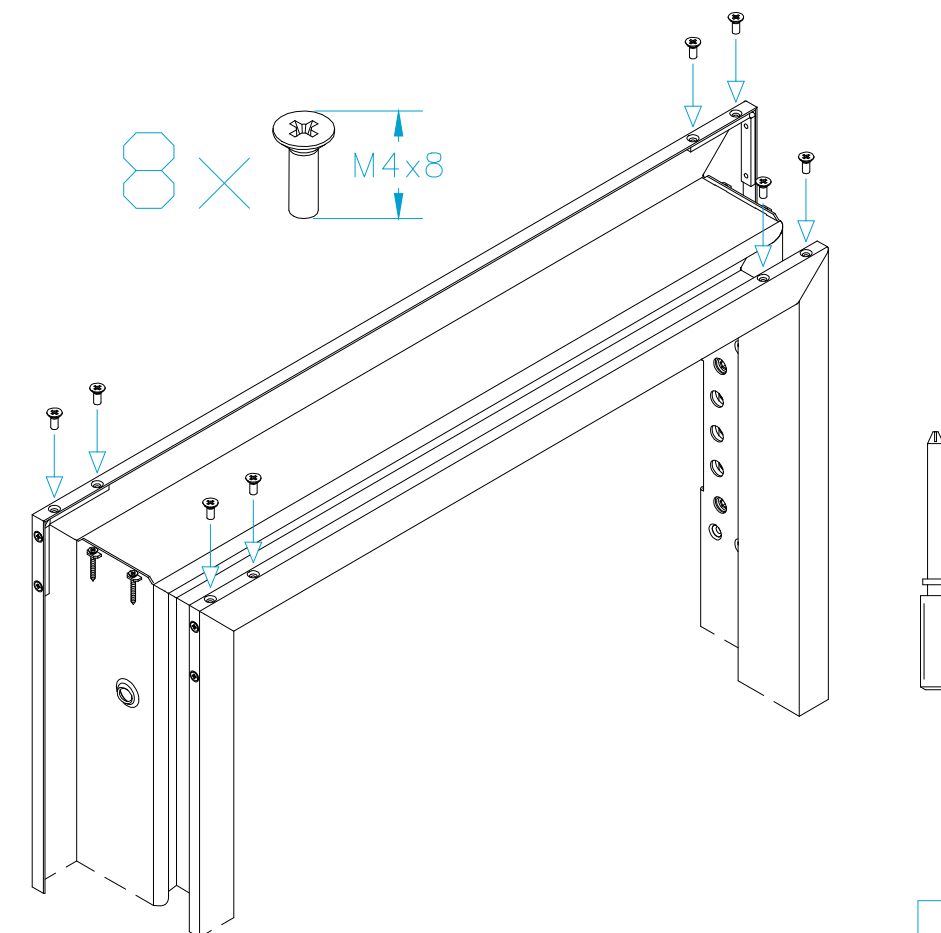
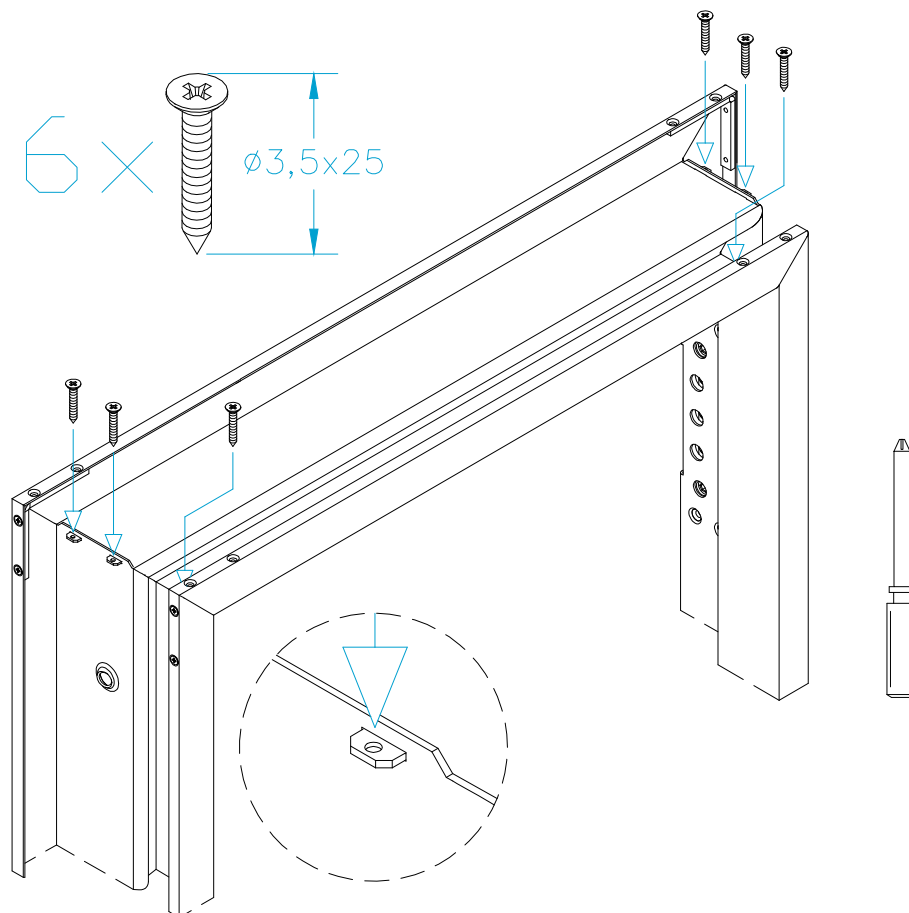



STALOWE DRZWI ROZWIERANE TYPU ALPE – OŚCIEŻNICA ŁĄCZONA

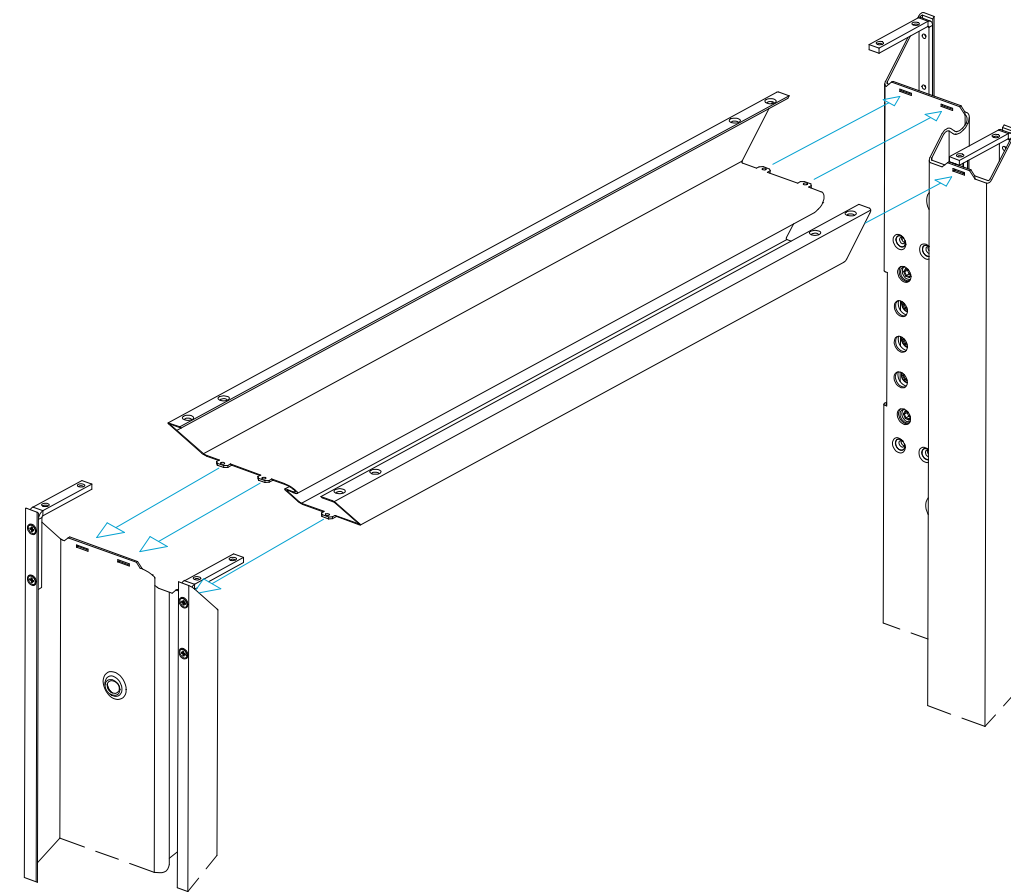


STALOWE DRZWI ROZWIERANE TYPU ALPE – OŚCIEŻNICA ŁĄCZONA

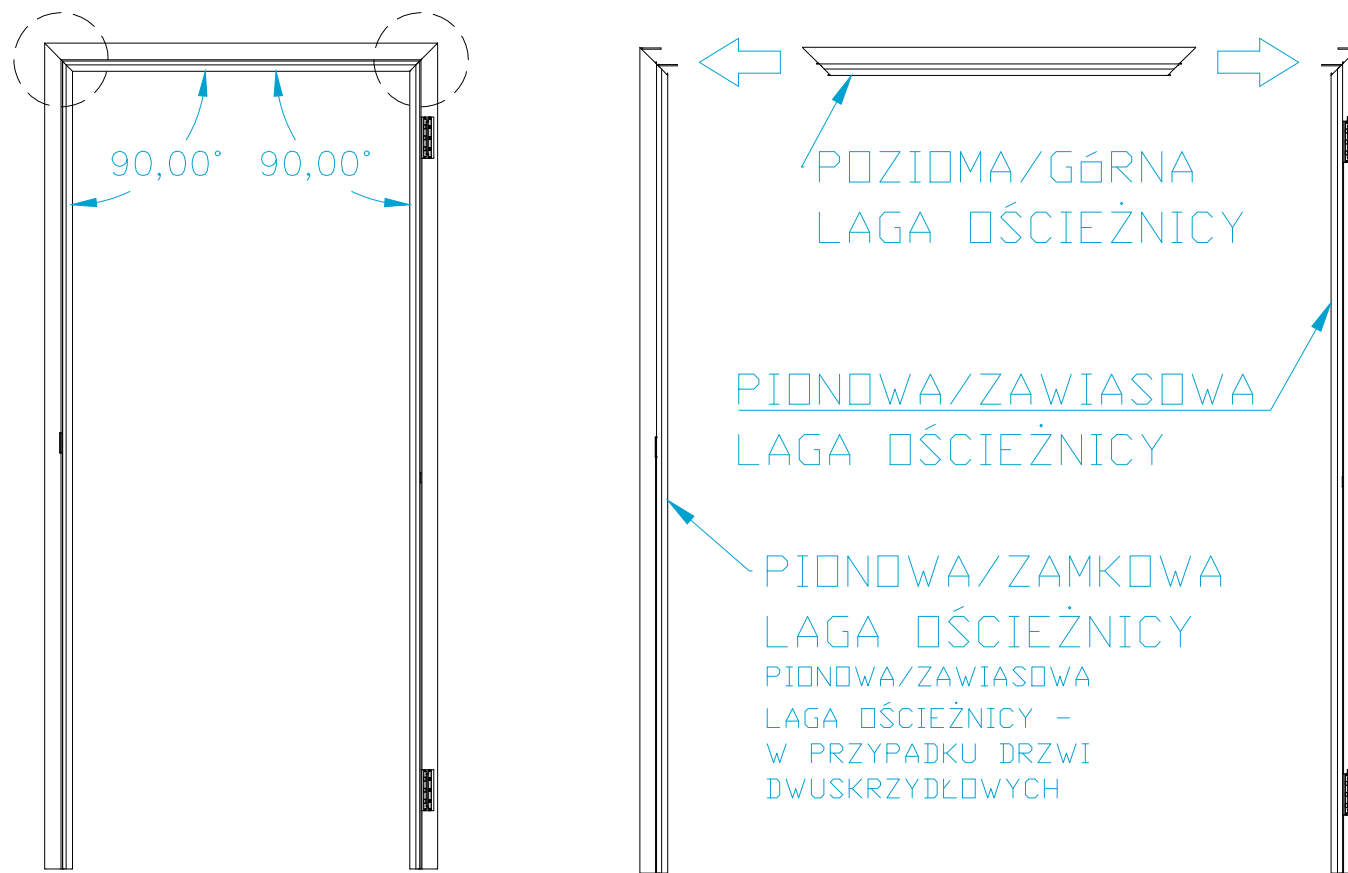


STALOWE DRZWI ROZWIERANE TYPU ALPE – OŚCIEŻNICA ŁĄCZONA

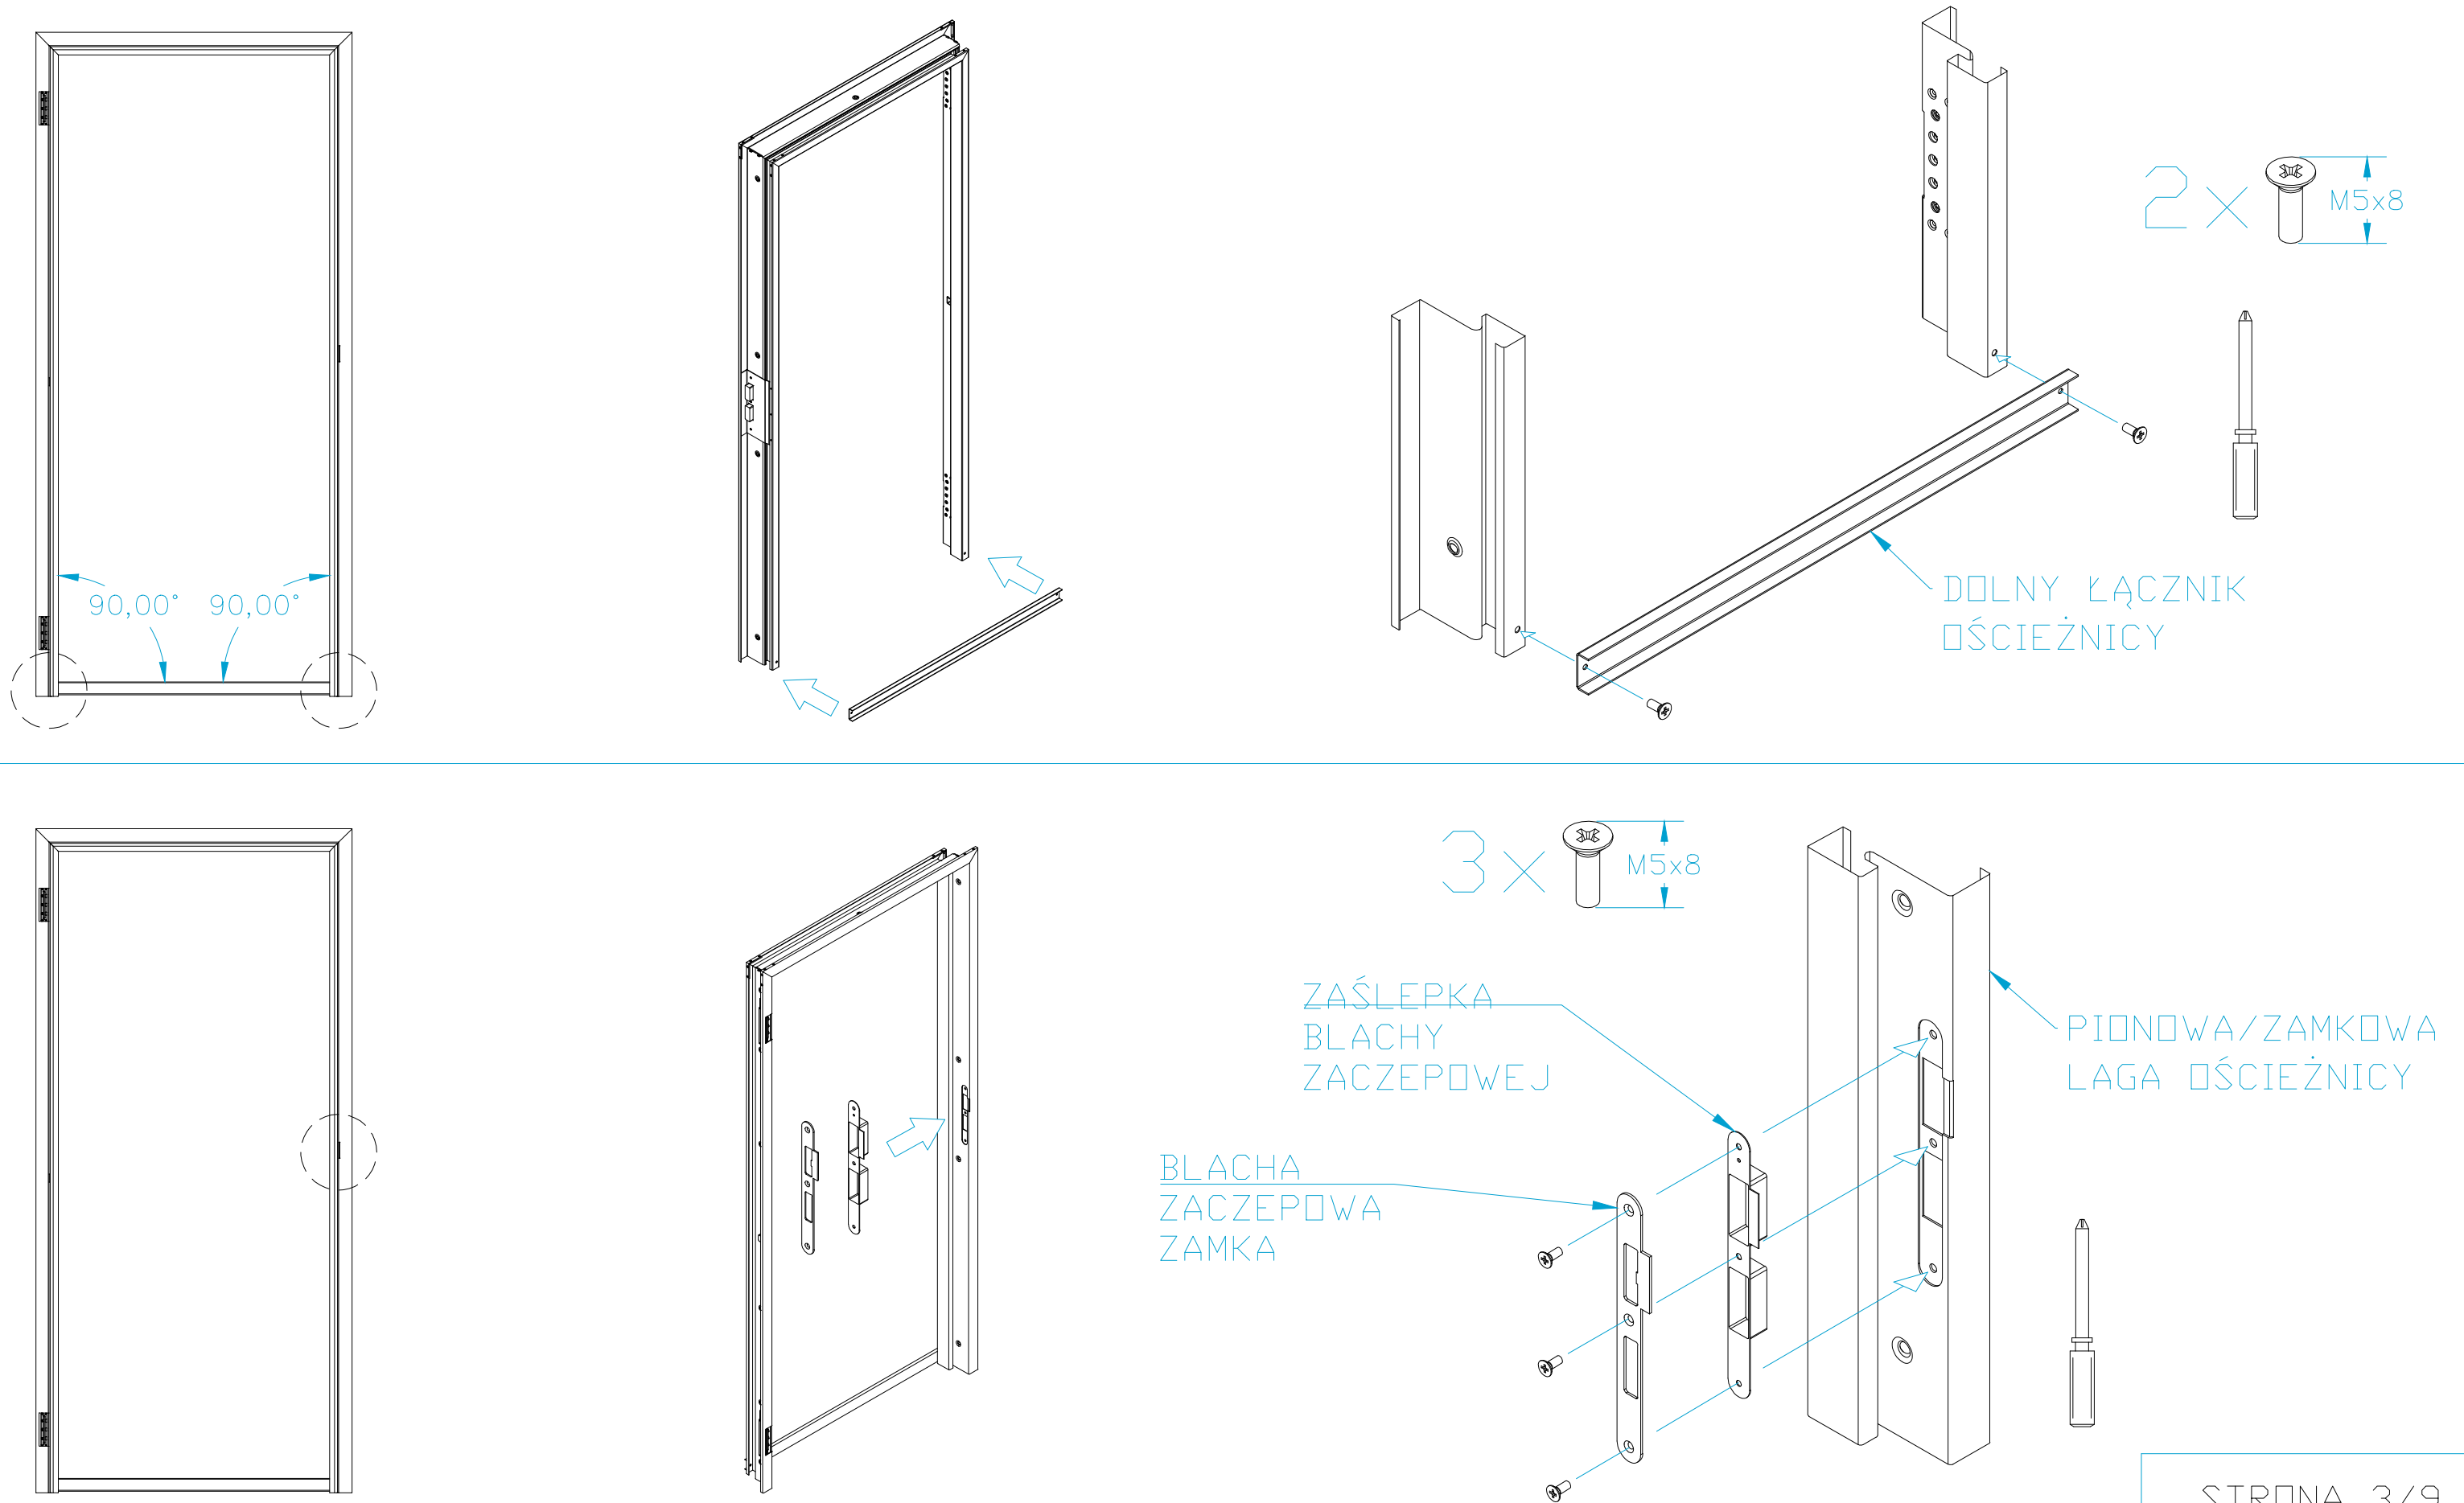



STALOWE DRZWI ROZWIERANE TYPU ALPE – OŚCIEŻNICA ŁĄCZONA

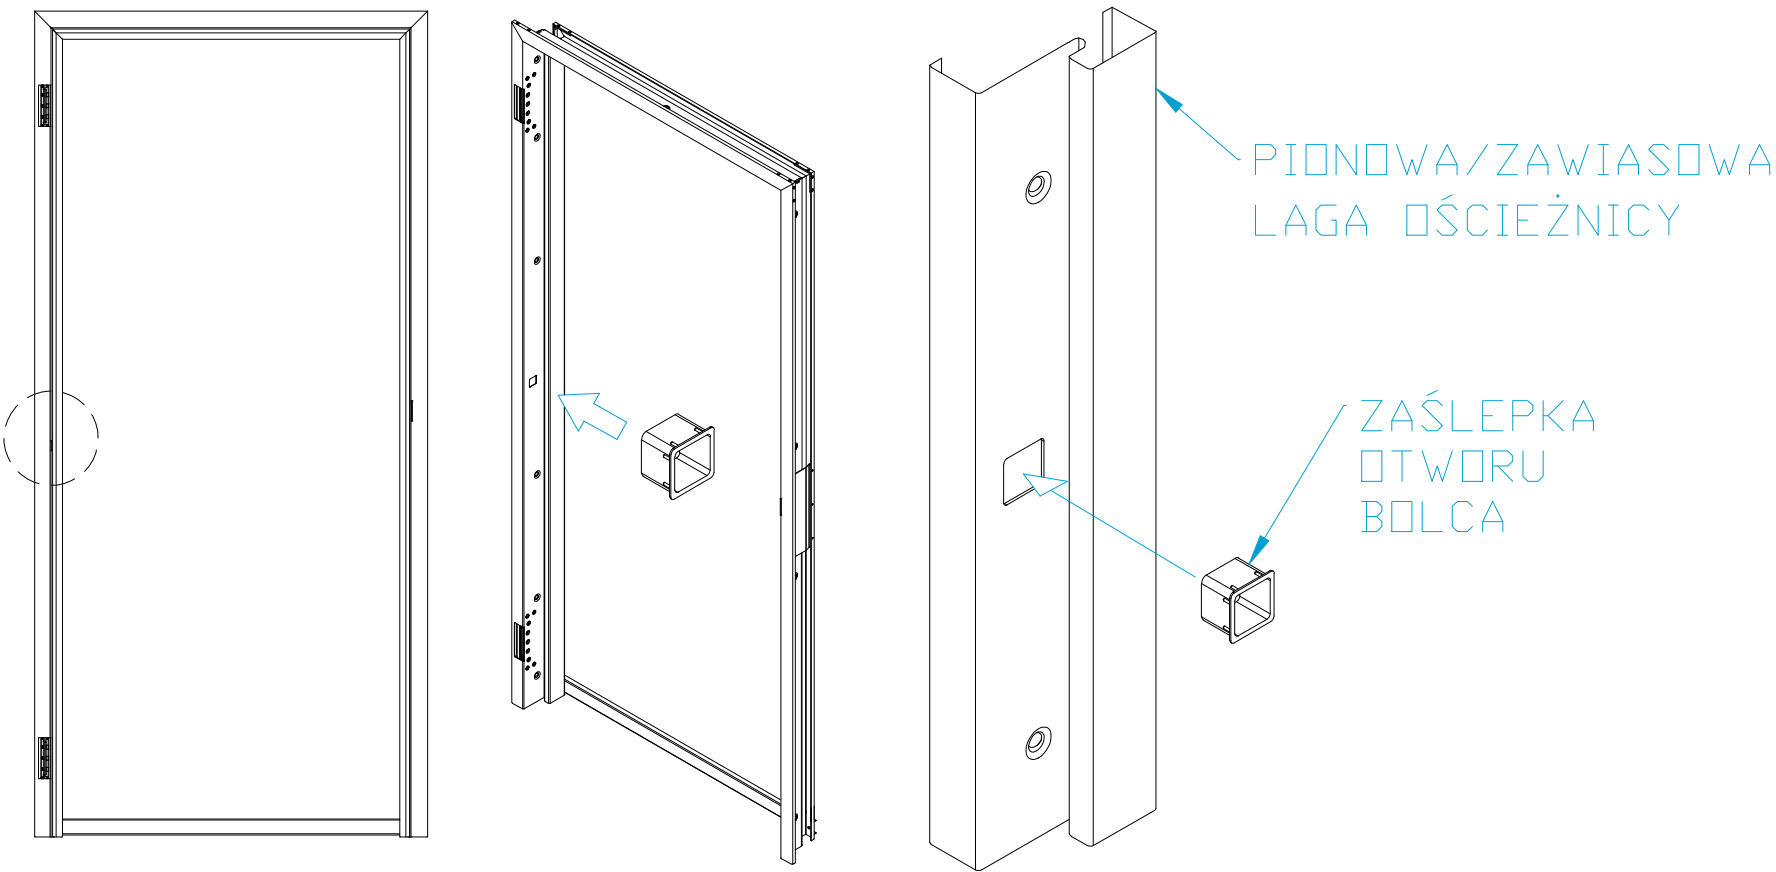

KIERUNEK – PRAWY






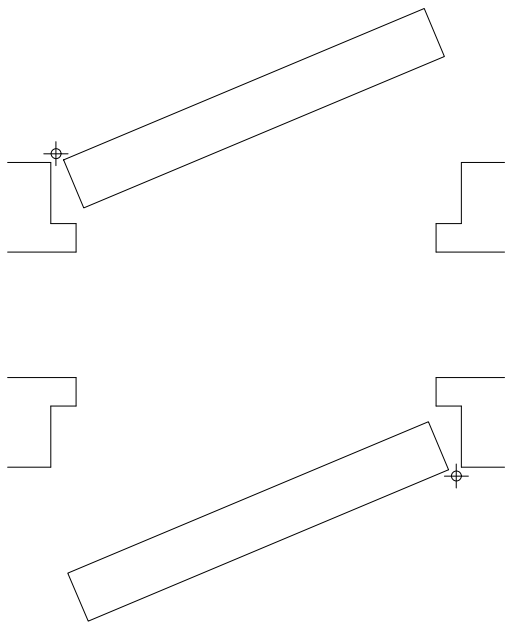


KIERUNEK – LEWY









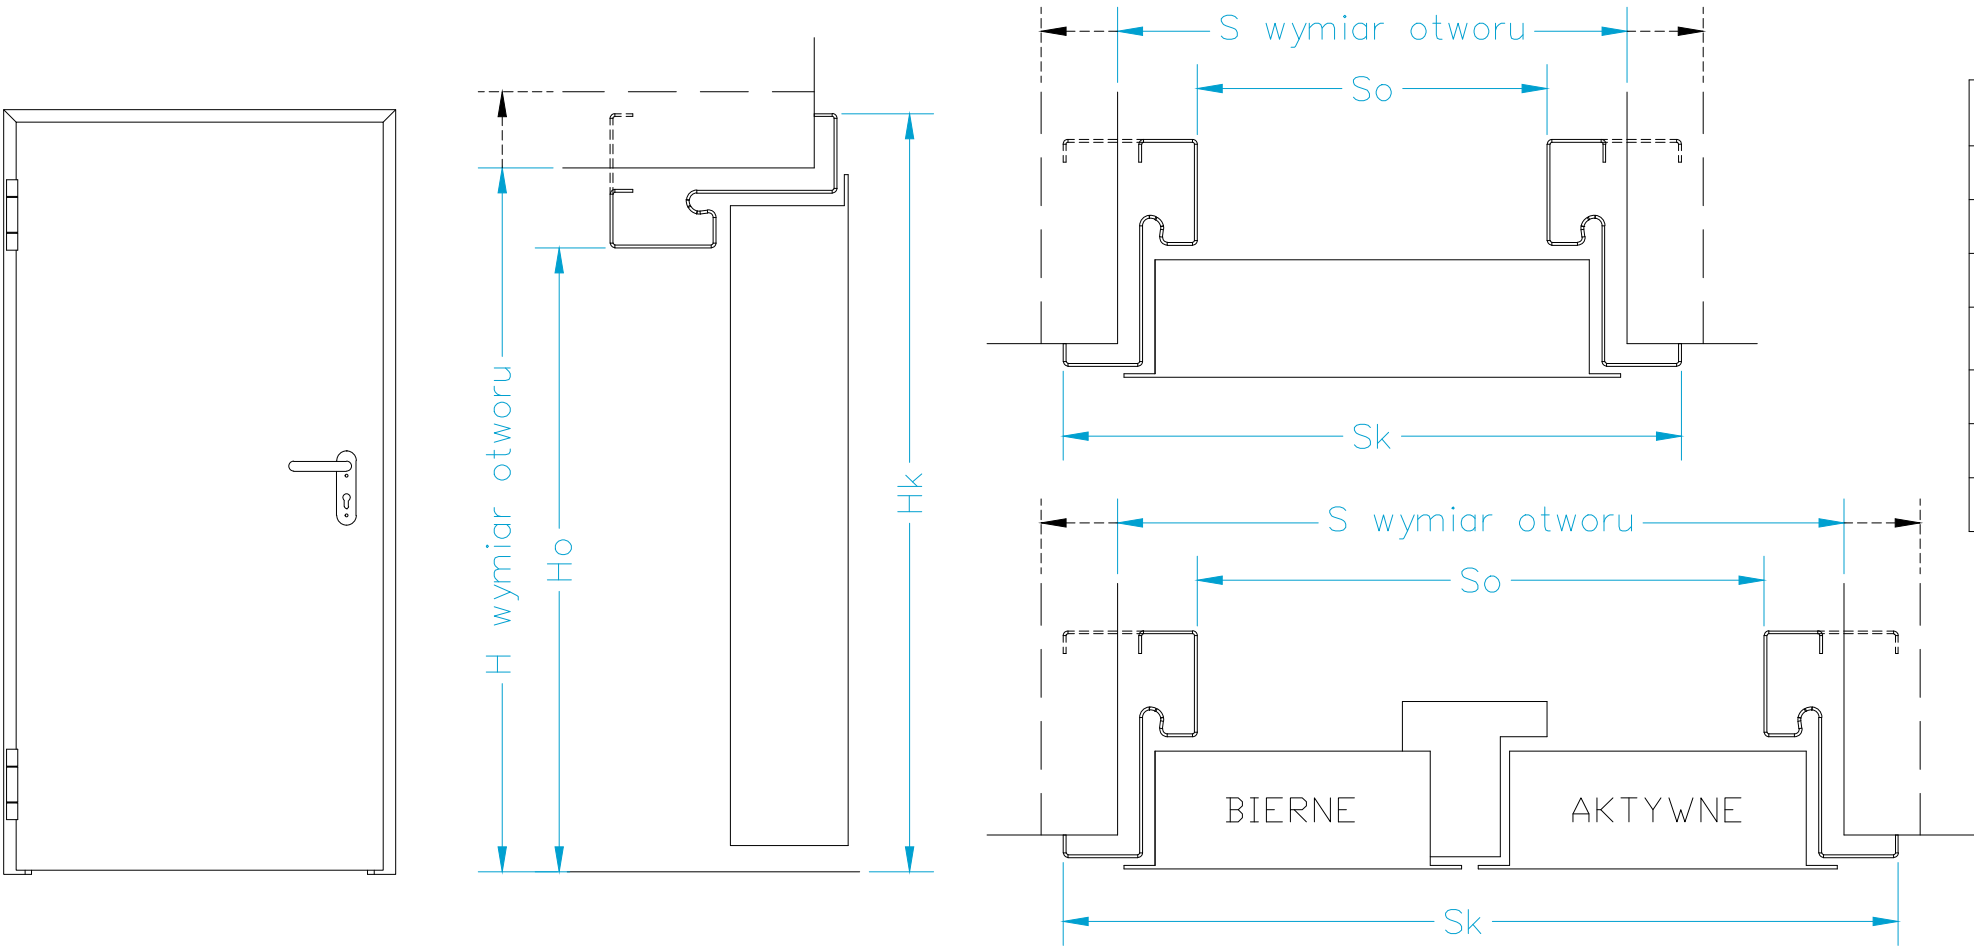
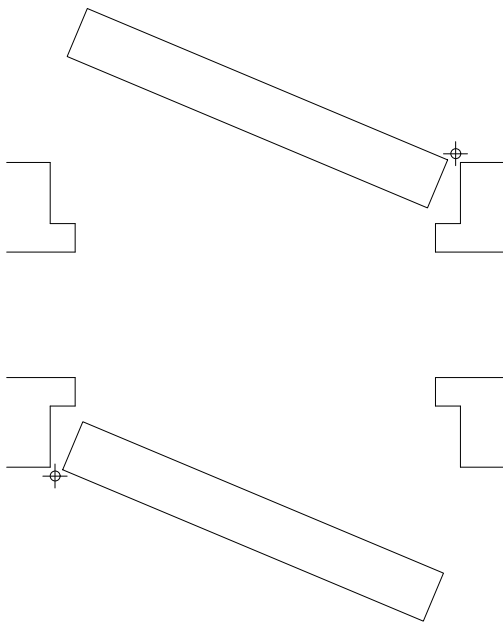


OŚCIEŻNICA NARÓŻNA				
-	So	Sk	Ho	Hk
BD / EI30	S-68	S+60	H-34	H+30
EI60	S-82	S+60	H-41	H+30
OŚCIEŻNICA WEWNĘTRZNA				
-	So	Sk	Ho	Hk
BD / EI30	S-148	S-20	H-74	H-10
EI60	S-162	S-20	H-81	H-10


STALOWE DRZWI ROZWIERANE TYPU ALPE – OŚCIEŻNICA ŁĄCZONA

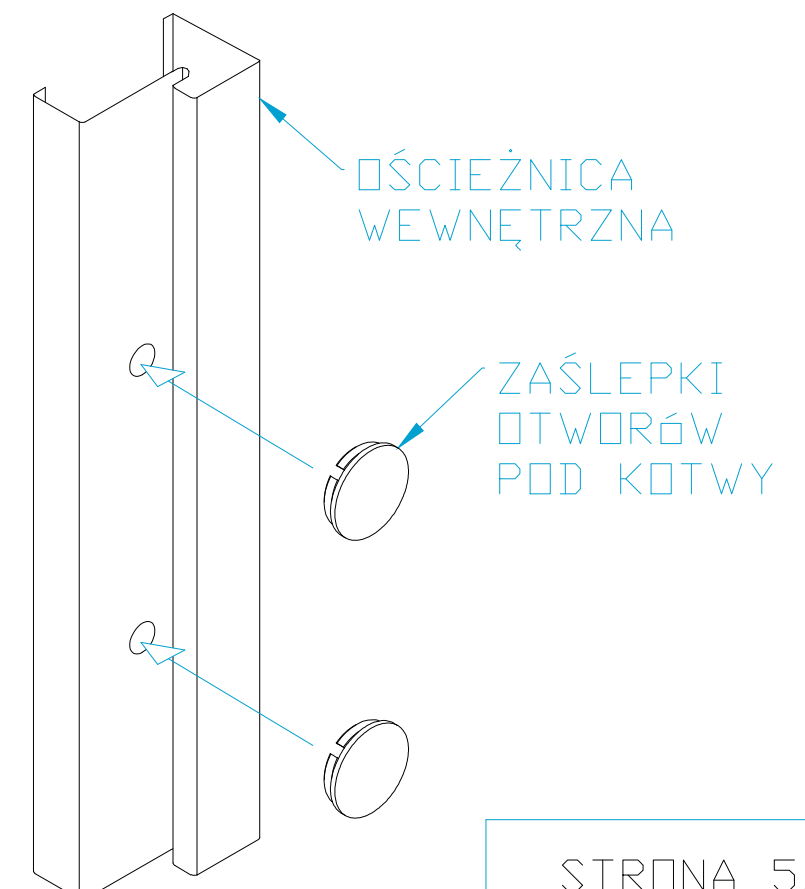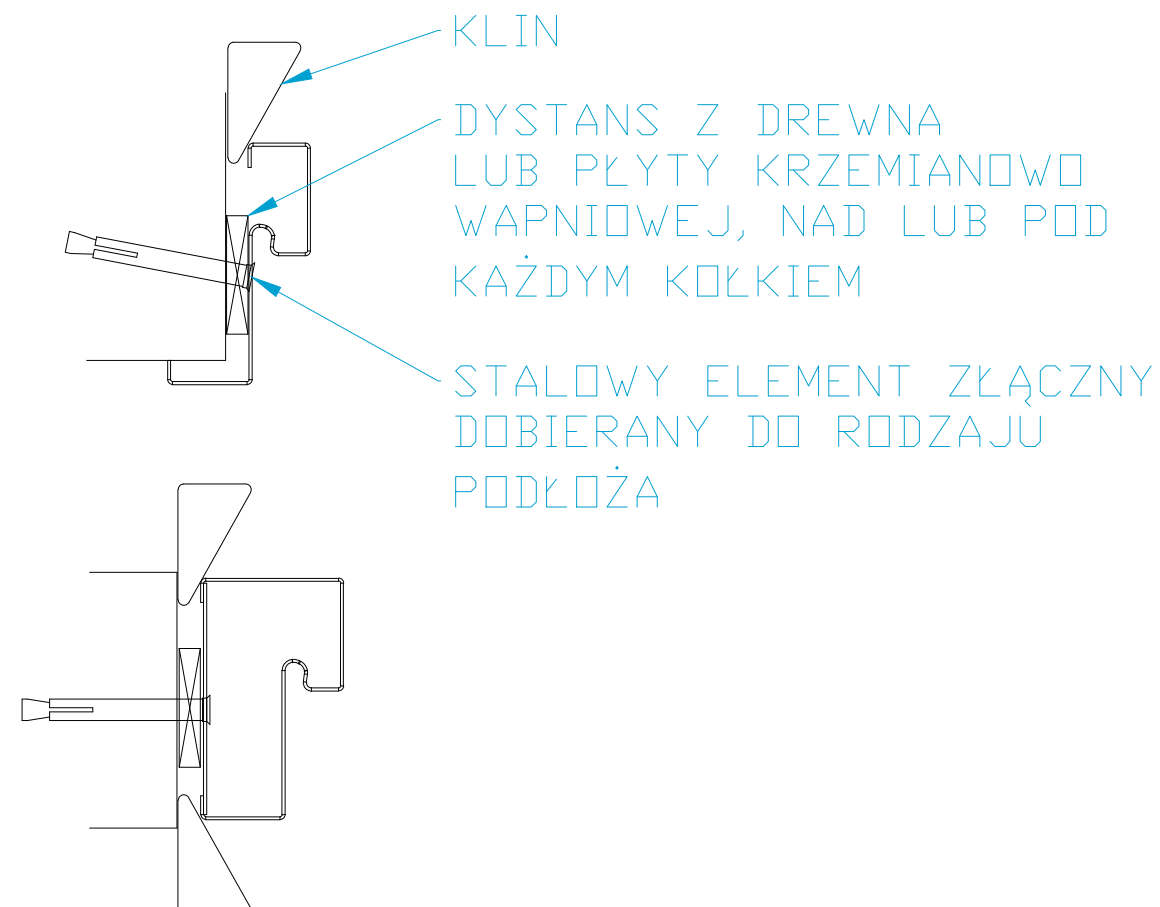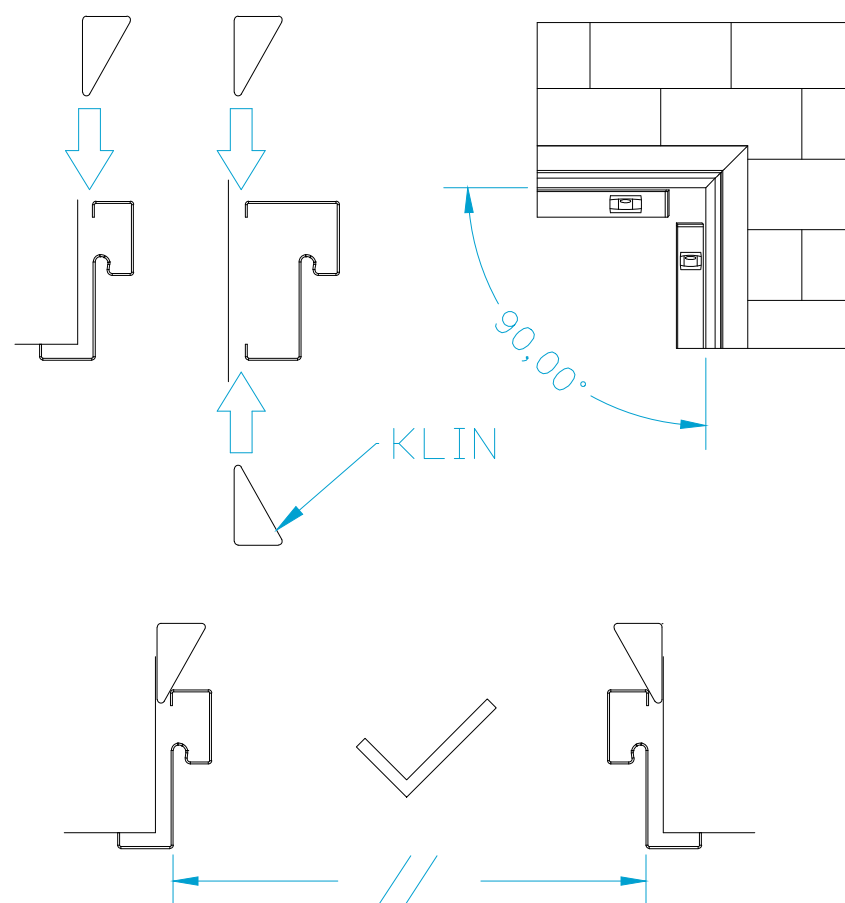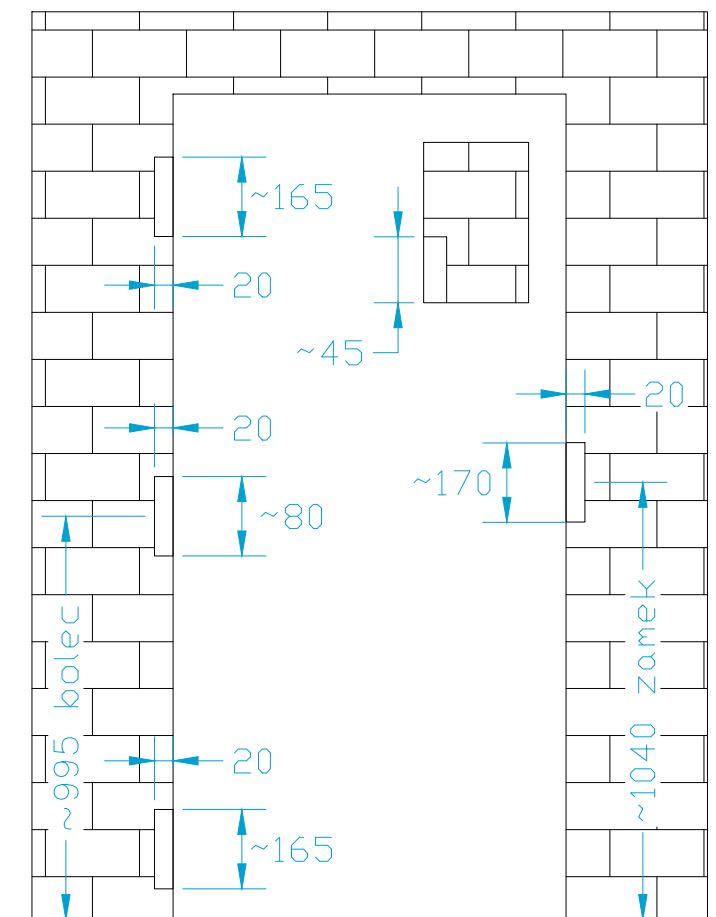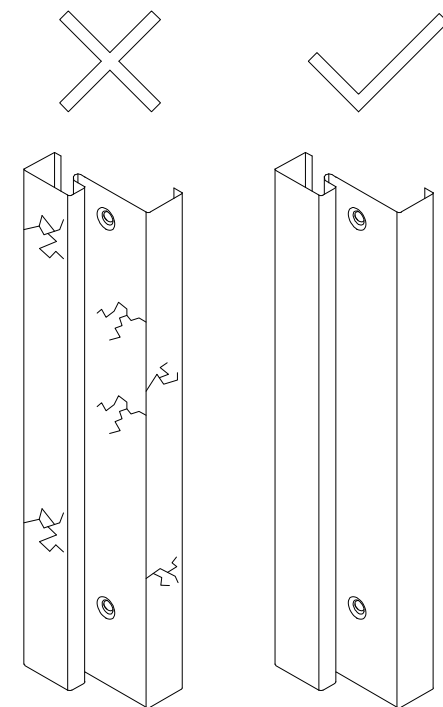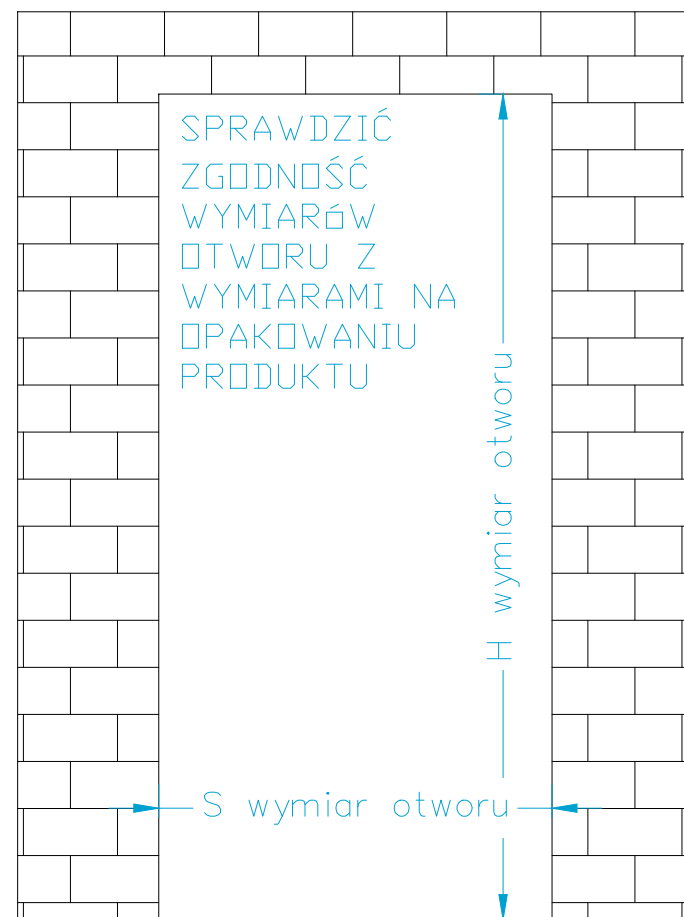







STALOWE DRZWI ROZWIERANE TYPU ALPE – OŚCIEŻNICA ŁĄCZONA

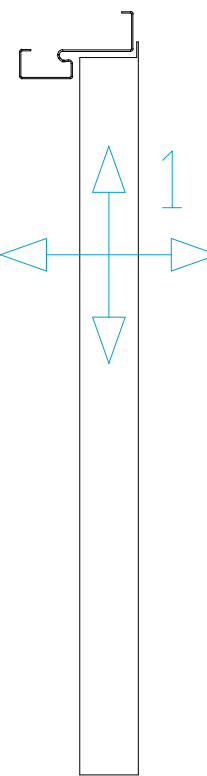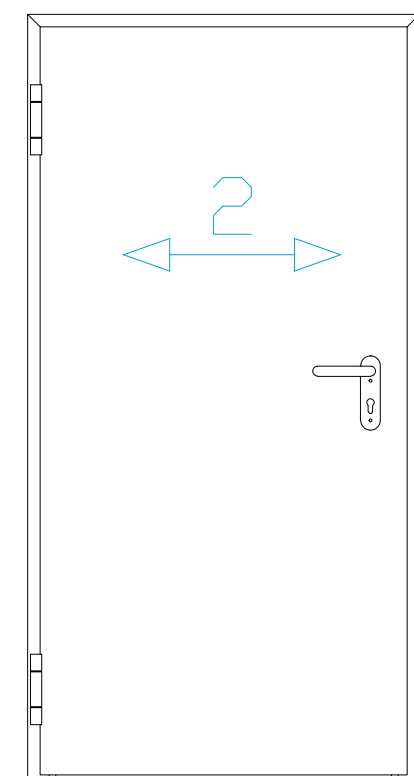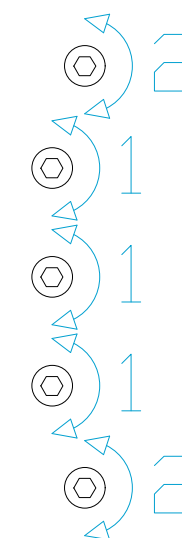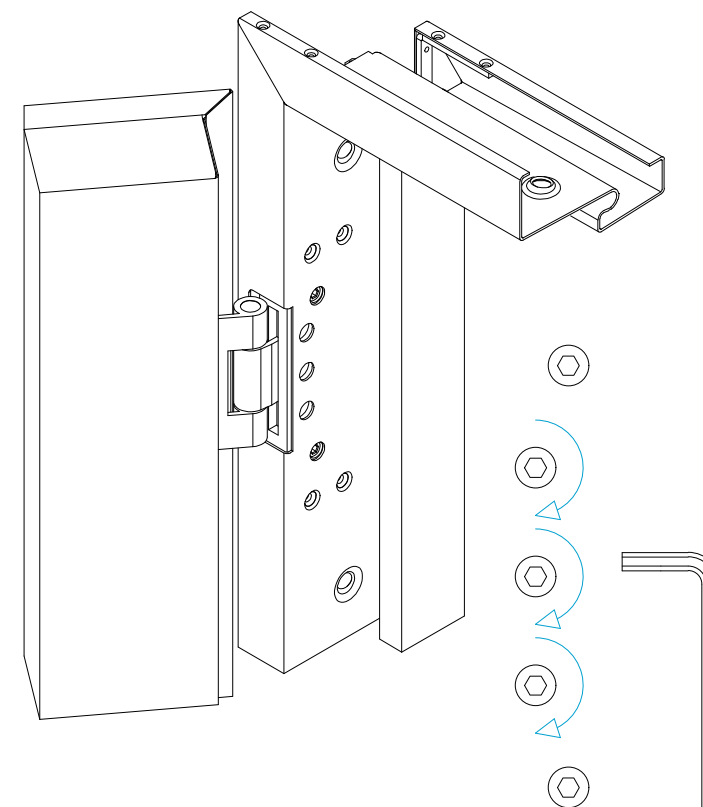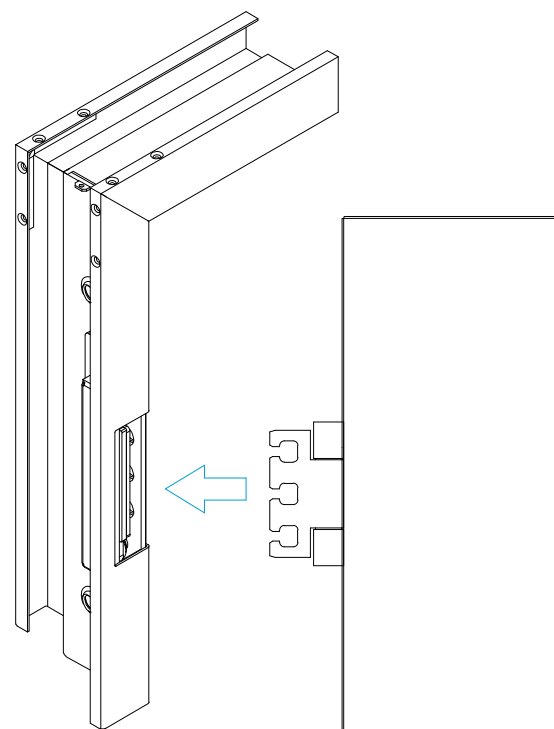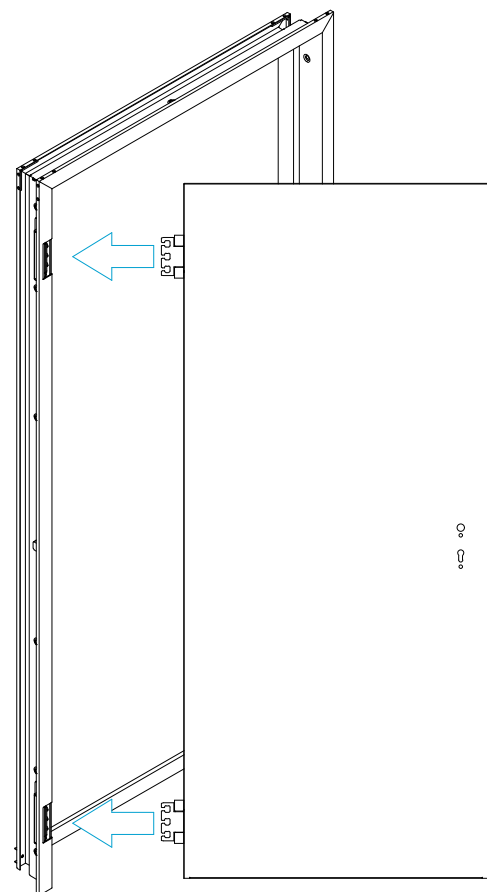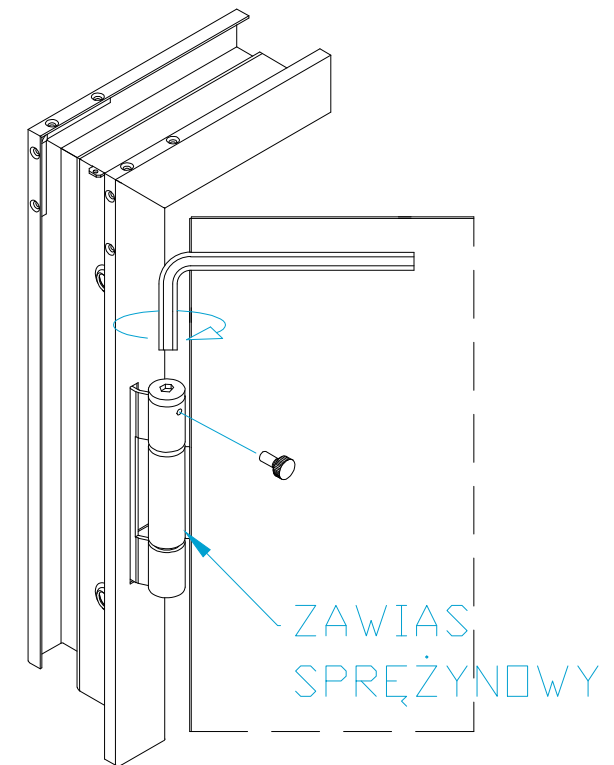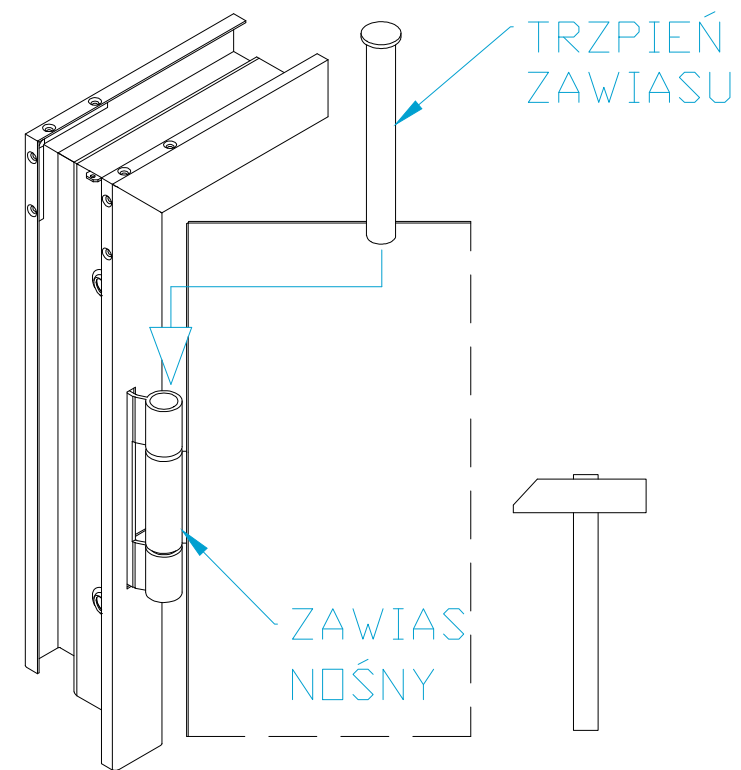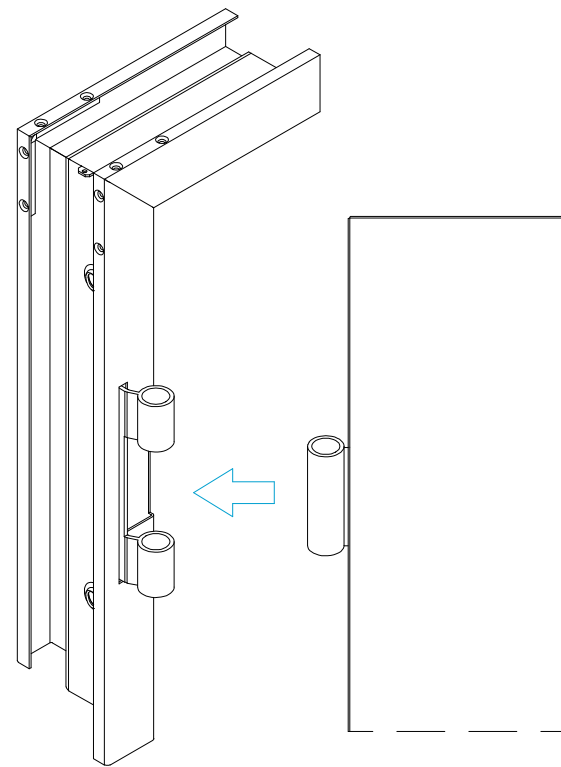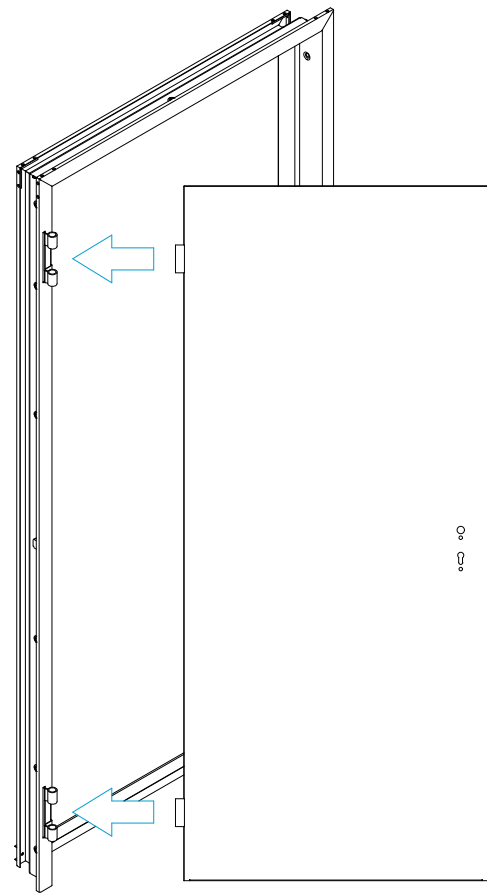

STALOWE DRZWI ROZWIERANE TYPU ALPE – OŚCIEŻNICA ŁĄCZONA



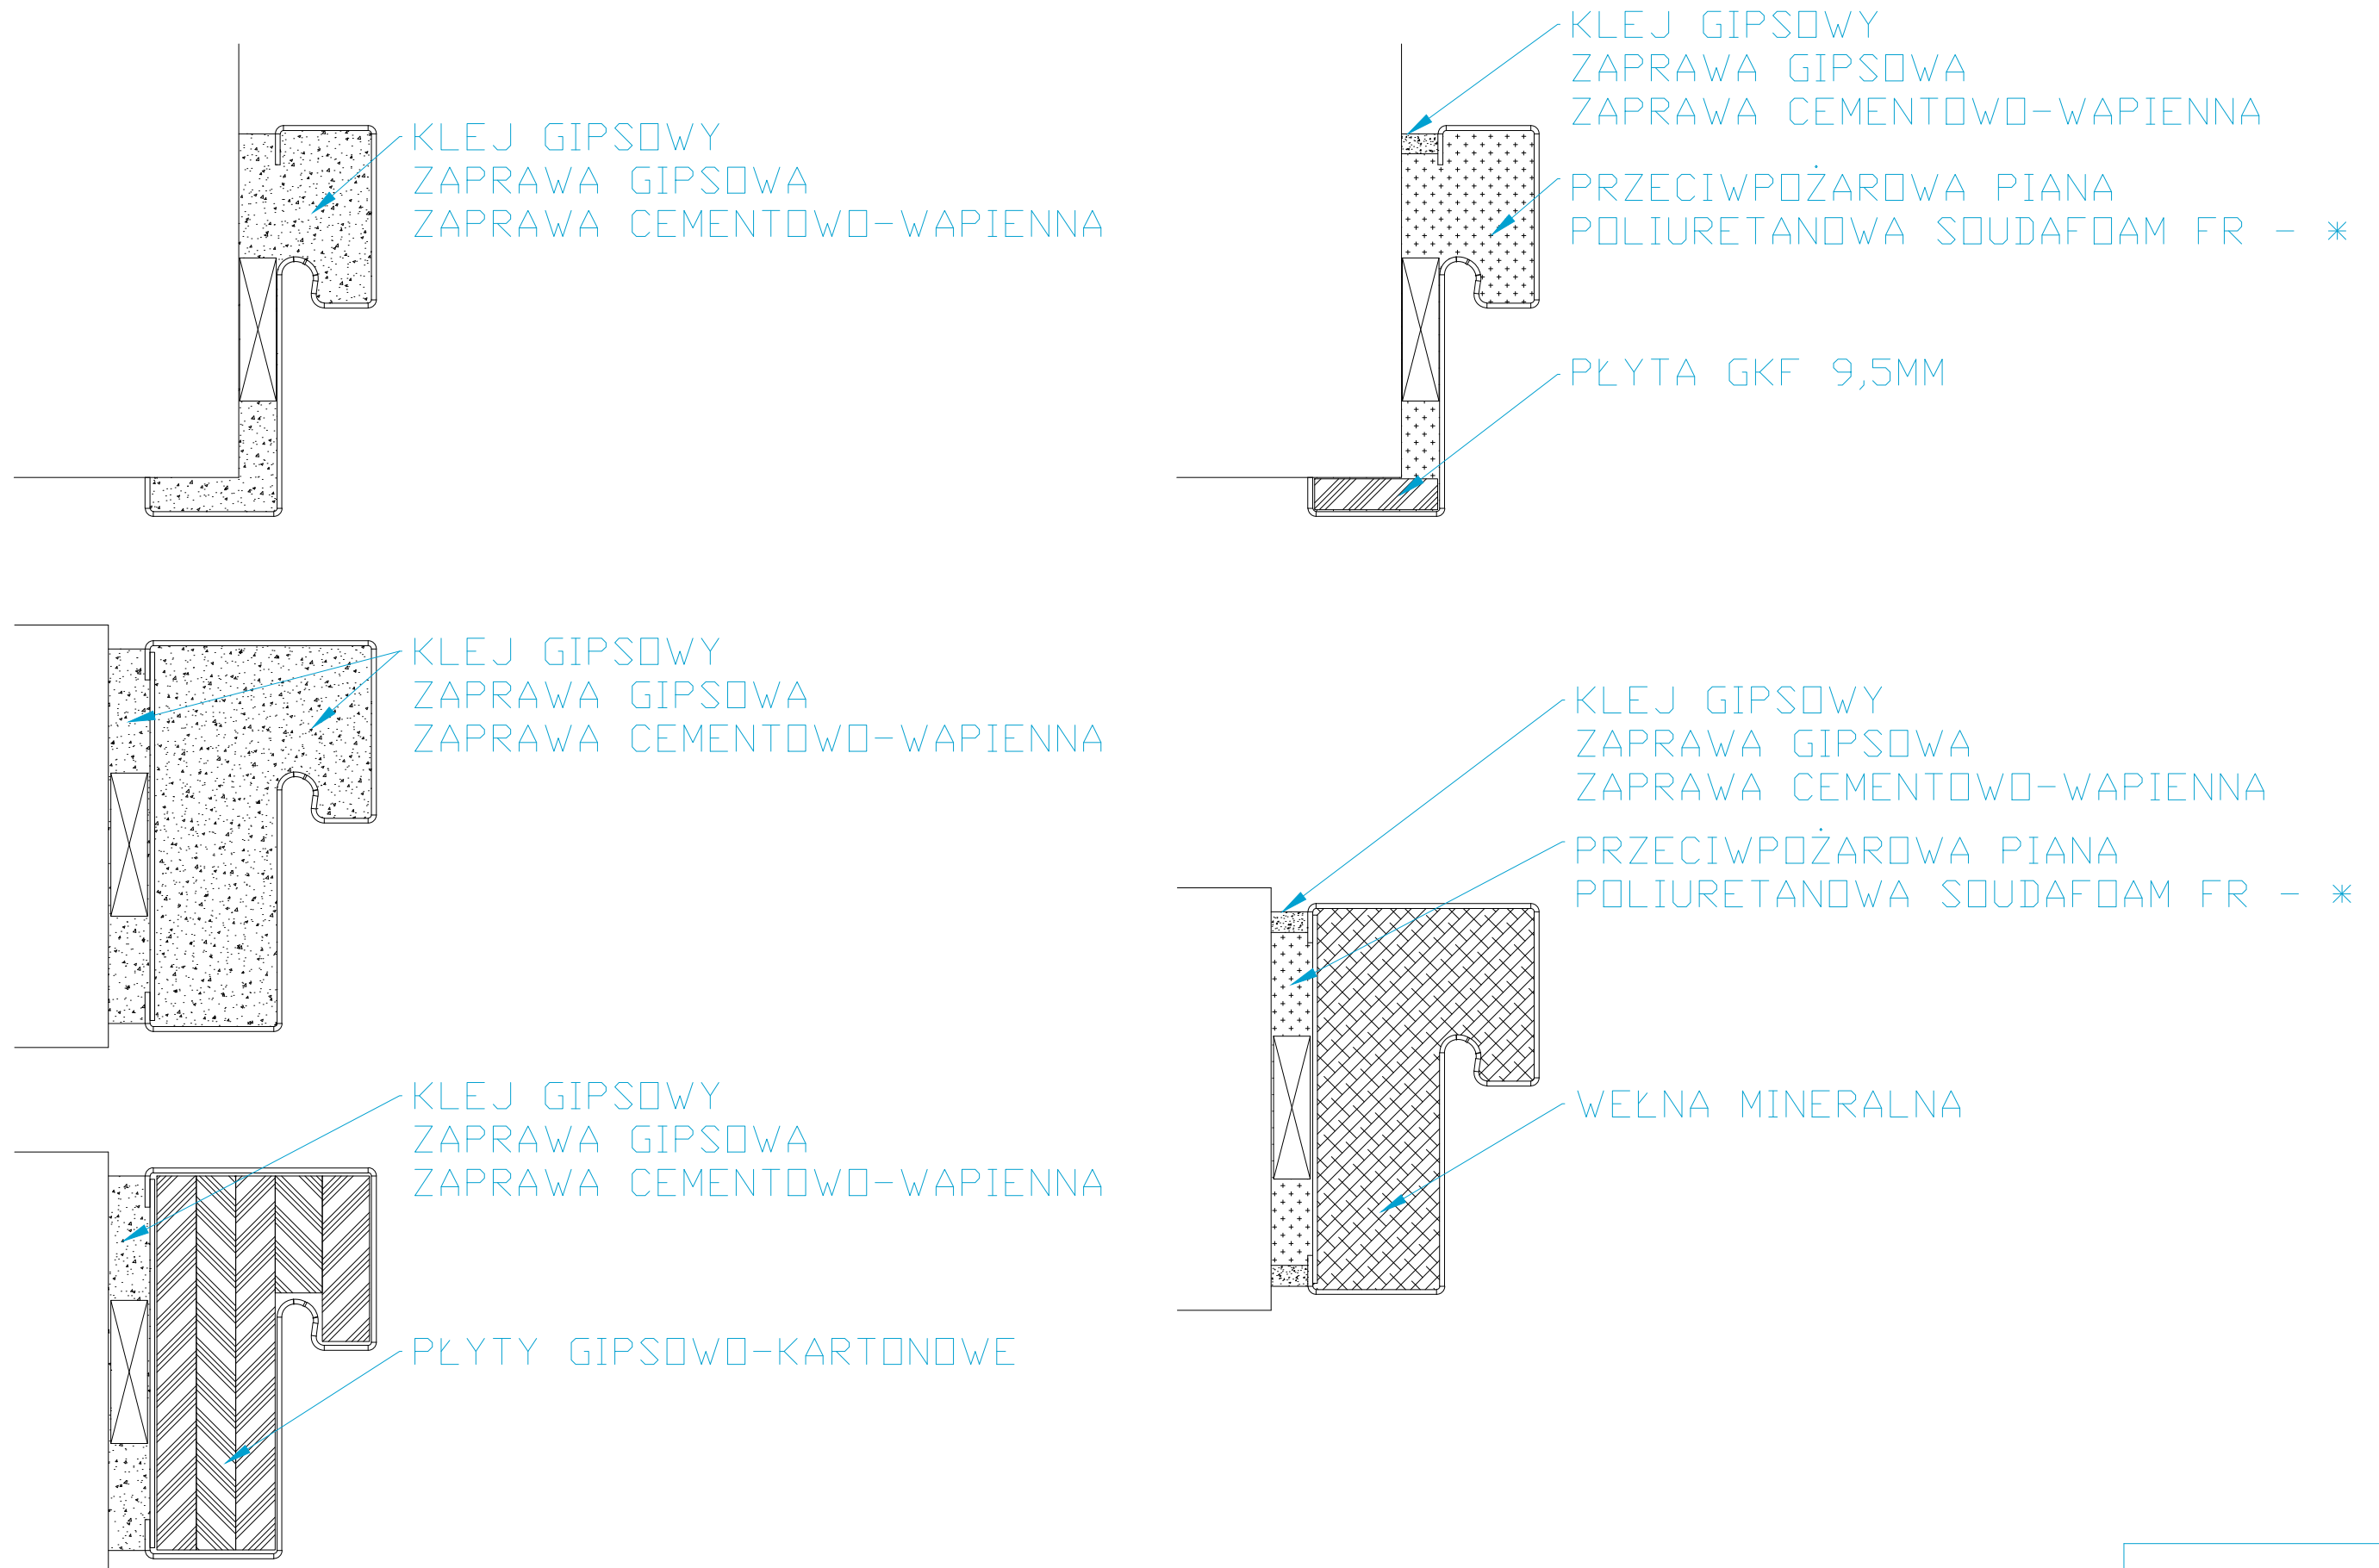


STALOWE DRZWI ROZWIERANE TYPU ALPE – OŚCIEŻNICA ŁĄCZONA

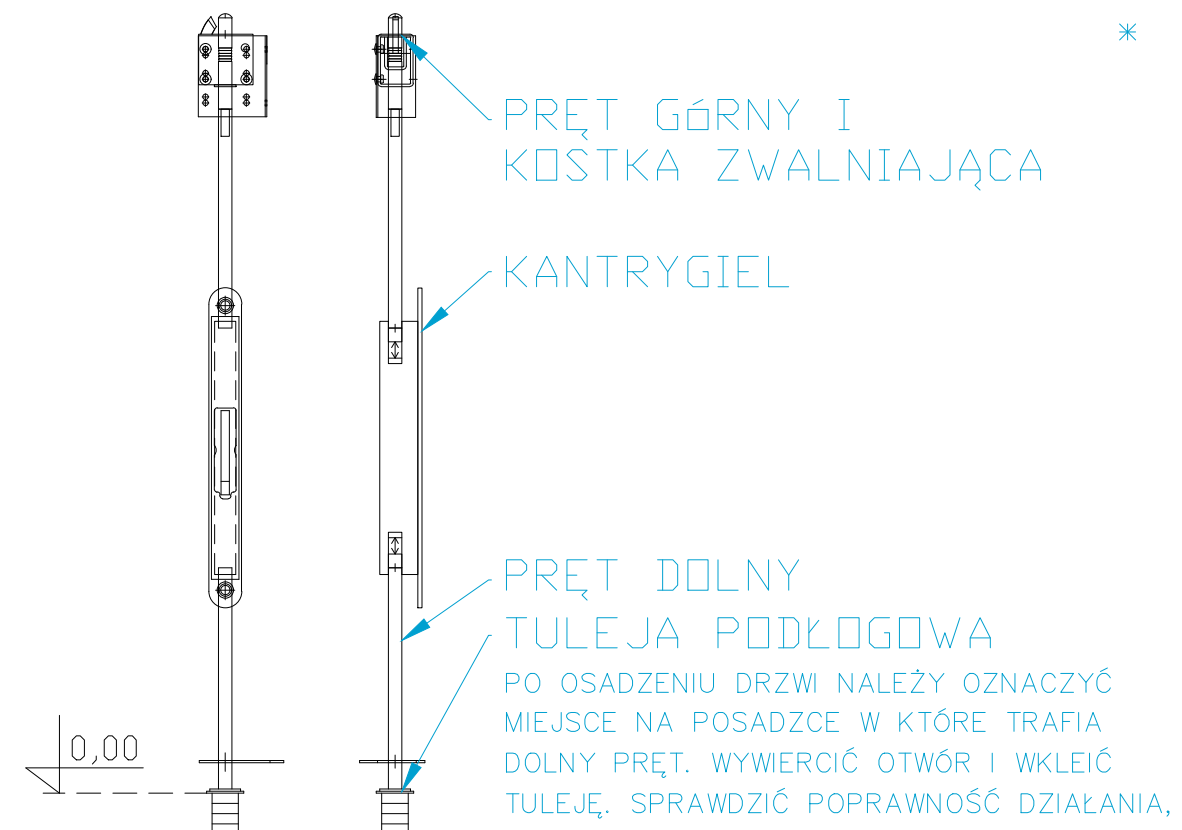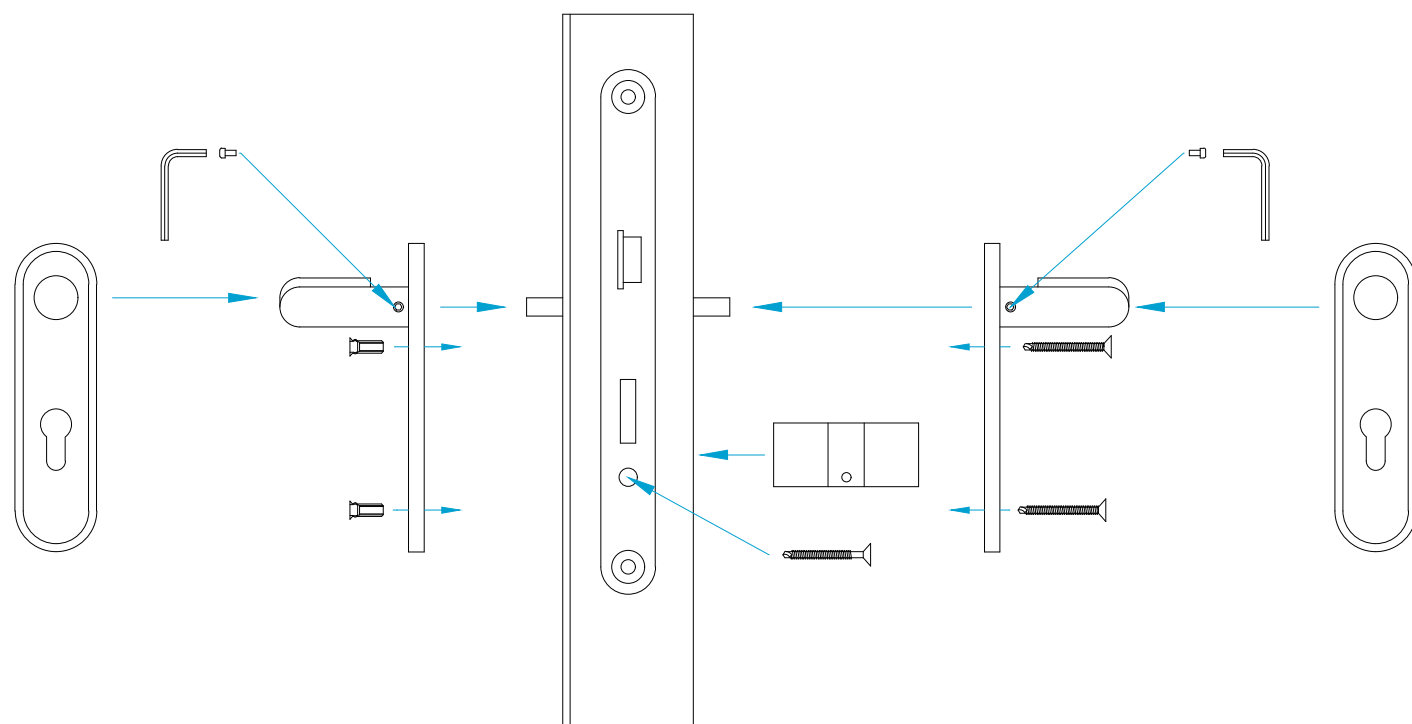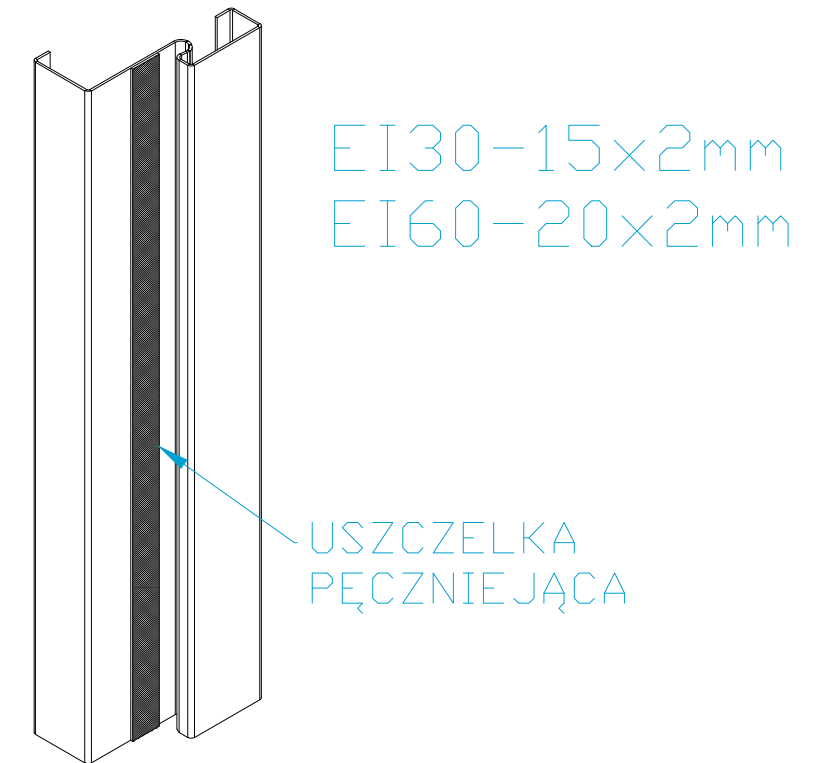
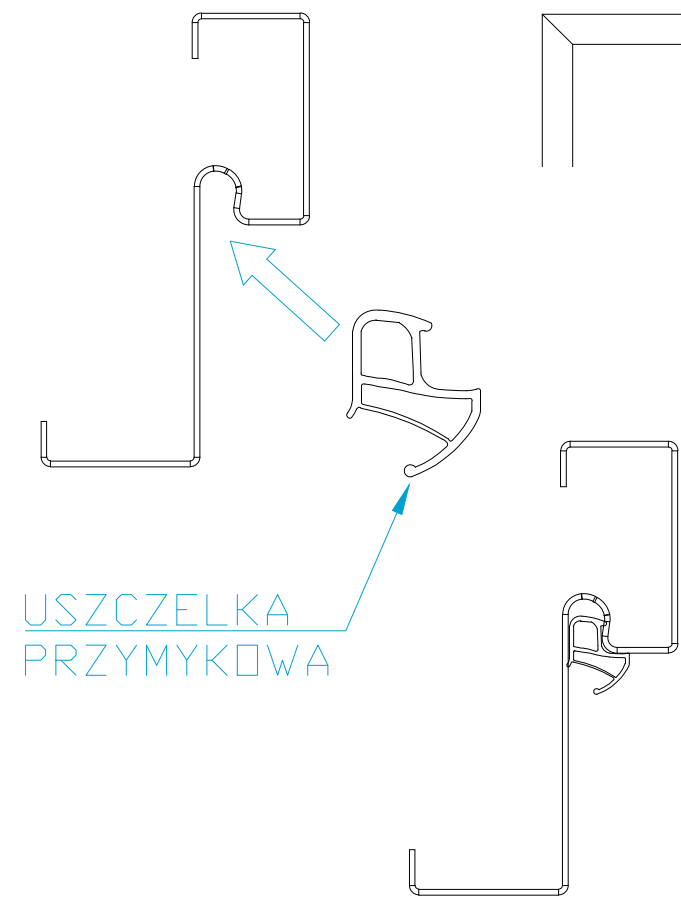
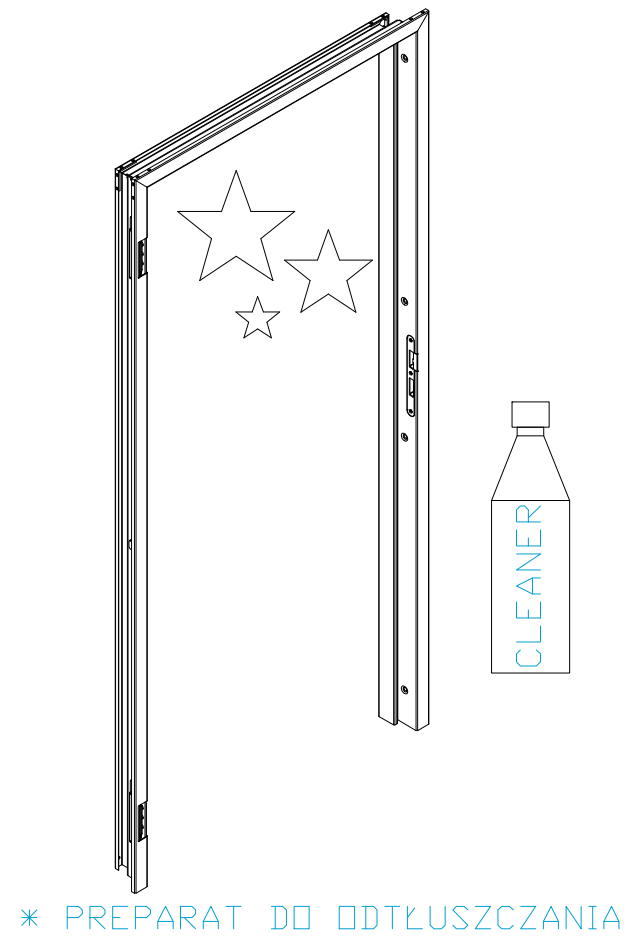
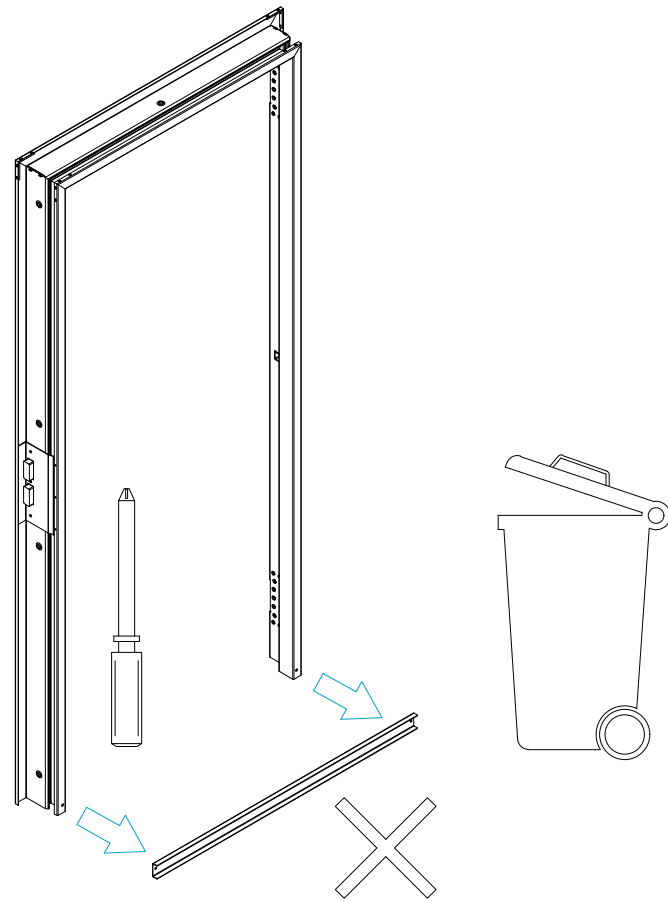


* W PRZYPADKU DRZWI DWUSKRZYDŁOWYCH

STALOWE DRZWI ROZWIERANE TYPU ALPE – OŚCIEŻNICA ŁĄCZONA

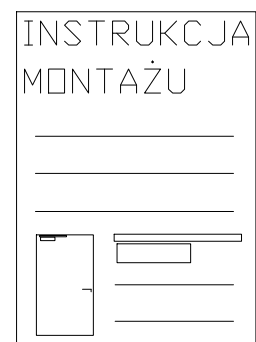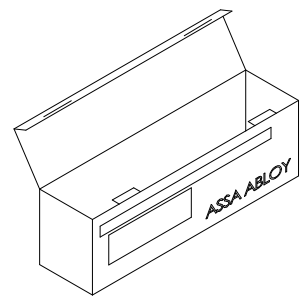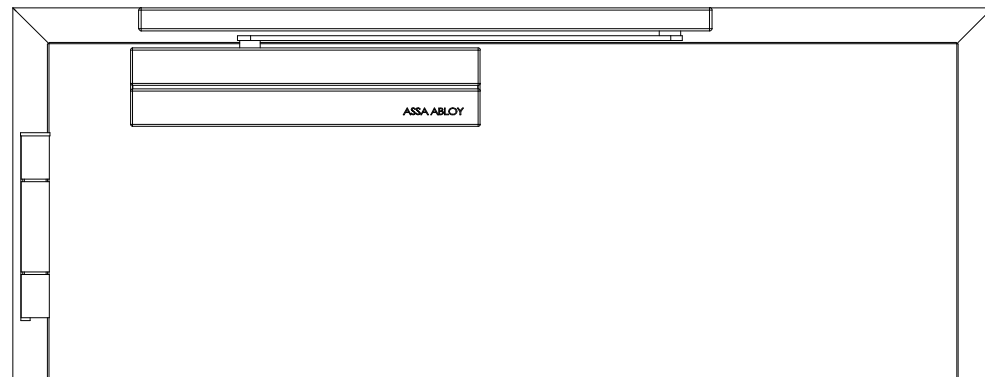

- * W PRZYPADKU DRZWI ZEWNĘTRZNYCH ZALECANY MONTAŻ SAMOZAMYKACZA OD WEWNĄTRZ POMIESZCZENIA
- * W DRZWIACH DWUSKRZYDŁOWYCH ZALECANE STOSOWANIE REGULATORA KOLEJNOŚCI ZAMYKANIA

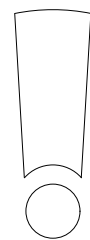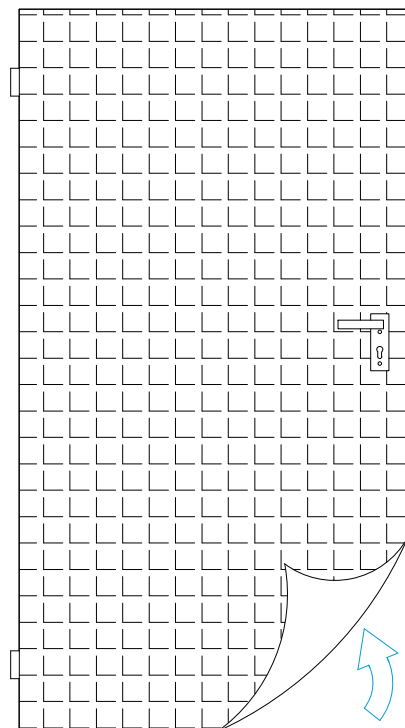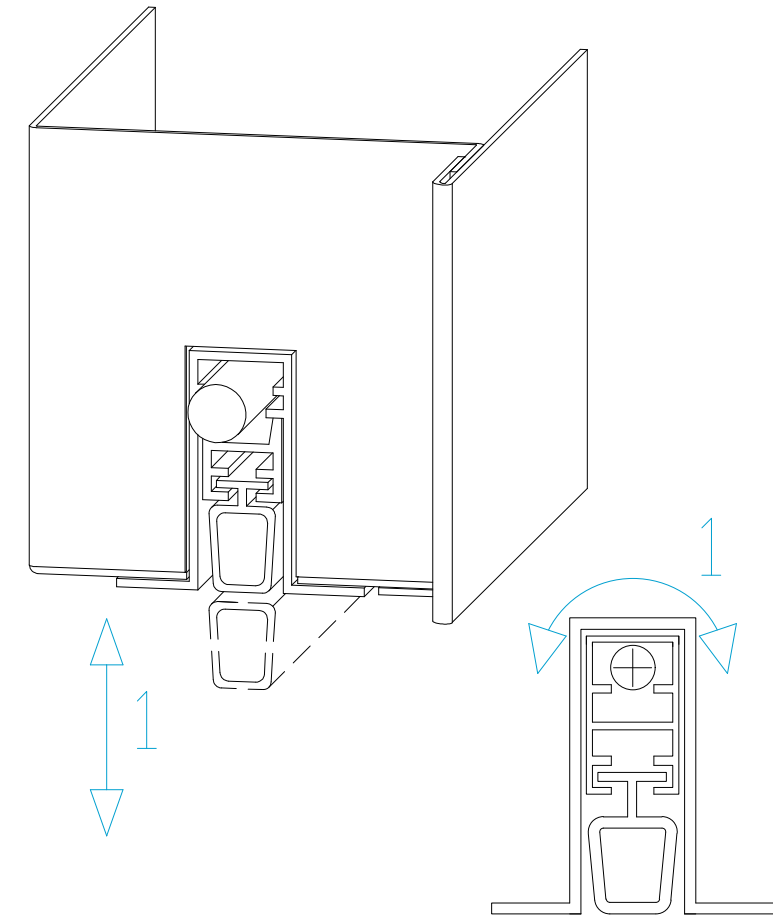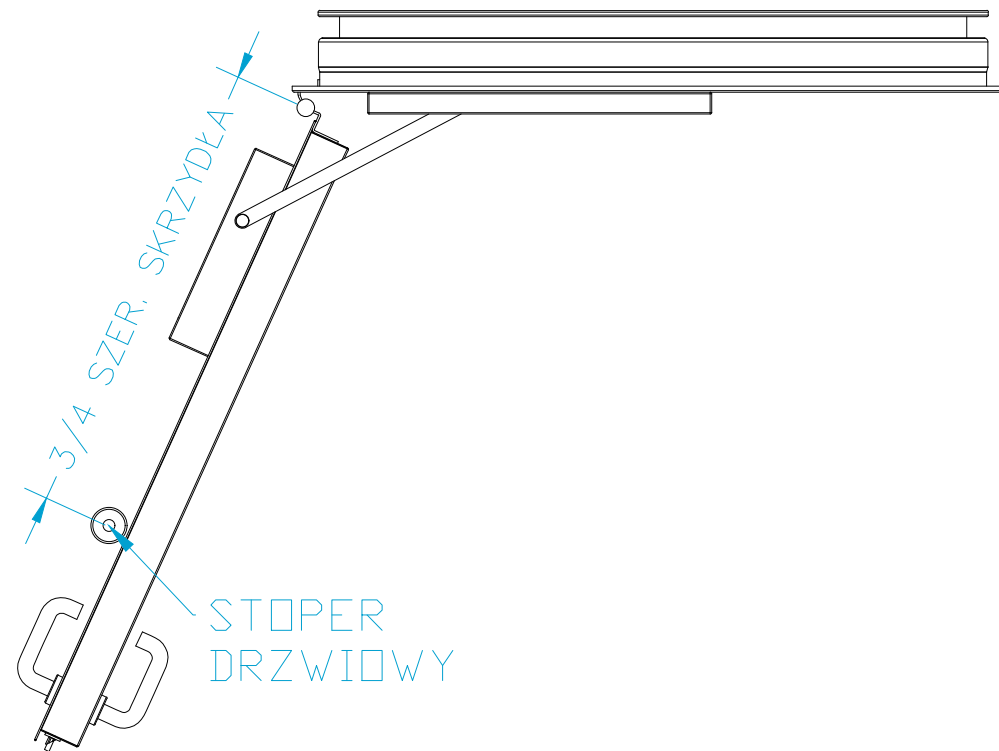

PO ZAMONTOWANIU DRZWI NALEŻY
NIEZWŁOCZNIE USUNĄĆ FOLIĘ
ZABEZPIECZAJĄCĄ

